




SPOMENIK 3. GBR“KUNE”
3. BOJNA “KOBRE”
SLAVONSKI BROD



**U SPOMEN NA POGINULE I UMRLE
PRIPADNIKE 3. GARDIJSKE BRIGADE**




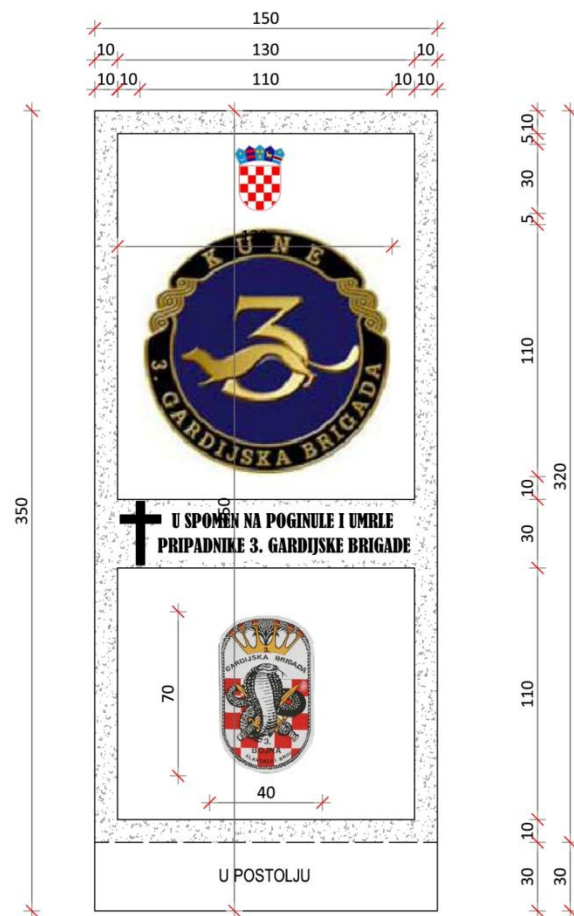


DIMENZIJA MONOLITNOG KAMENOG BLOKA 350x150x50 cm
GRB 3. GARDIJSKE BRIGADE PROMJERA 110 cm
KRIŽ DIMENZIJE: VISINA 28 cm, ŠIRINA 20 cm, DEBLJINA 5 cm

 GEODETSKE USLUGE d.o.o.		"MIG" d.o.o. za geodetske i poslovne usluge Trg Pobjede 12/1, Slavonski Brod Tel: 035/443 - 521; Tel./Fax: 035/443-522	
Naziv građevine : IZGRADNJA SPOMENIKA 3. GARDIJSKOJ BRIGADI "KUNE"			
Naziv projekta : IDEJNO RJEŠENJE SPOMENIKA 3. GARDIJSKOJ BRIGADI "KUNE"		Naziv dijela projekta : DETALJ SPOMENIKA	
Investitor : UDRUGA RATNIH VETERANA 3.A BRIGADE ZNG KUNE PODRUŽNICA SLAVONSKI BOD Stjepana Marjanovića 2, Sl. Brod		Izradio: Danijel Malčić, dipl.ing.građ.	
Lokacija : k.č.br. 2559, 2415/9, k.o. Slavonski Brod			
Suradnik: Stjepan Mikendić, univ.bacc.ing.aedif.			
Br. projekta : TD-23/17	Datum : lipanj 2017.	Mjerilo : 1:20	List br. : 8.


SJEVERO-ISTOČNO PROČELJE

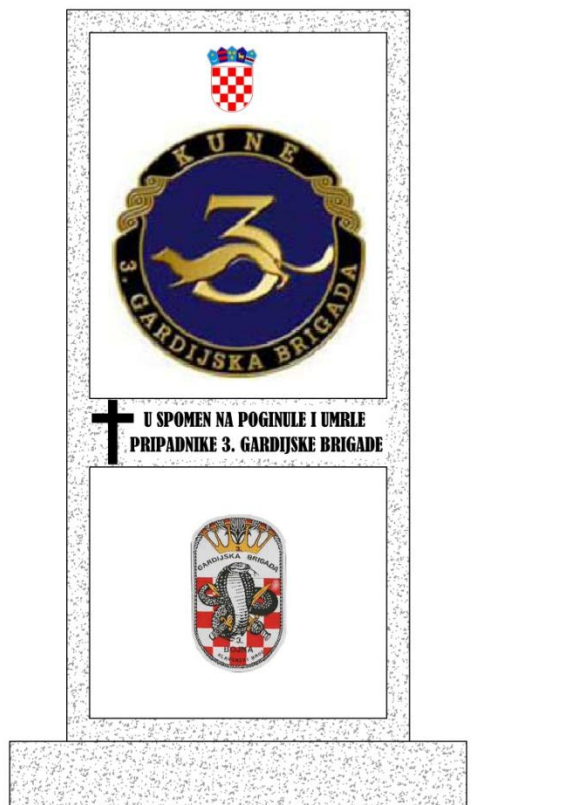


SJEVERO-ZAPADNO PROČELJE

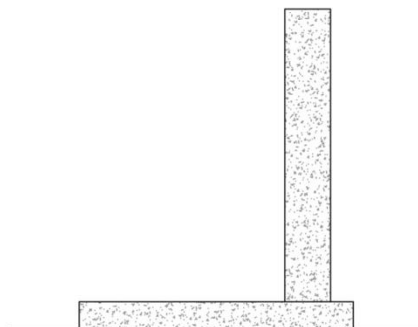

JUGO-ZAPADNO PROČELJE

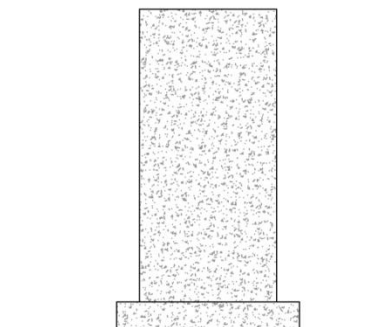


JUGO-ISTOČNO PROČELJE

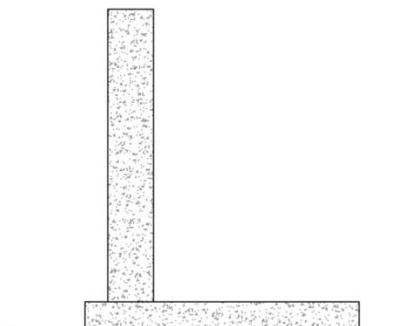


 GEODETSKE USLUGE d.o.o.		"MIG" d.o.o. za geodetske i poslovne usluge Trg Pobjede 12/1, Slavonski Brod Tel: 035/443 - 521; Tel./Fax: 035/443-522	
Naziv građevine : IZGRADNJA SPOMENIKA 3. GARDIJSKOJ BRIGADI "KUNE"			
Naziv projekta : IDEJNO RJEŠENJE SPOMENIKA 3. GARDIJSKOJ BRIGADI "KUNE"		Naziv dijela projekta : PROČELJA	
Investitor : UDRUGA RATNIH VETERANA 3.A BRIGADE ZNG KUNE PODRUŽNICA SLAVONSKI BOD Stjepana Marjanovića 2, Sl. Brod		Izradio: Danijel Malčić, dipl.ing.građ.	
Lokacija : k.č.br. 2559, 2415/9, k.o. Slavonski Brod			
Suradnik: Stjepan Mikendić, univ.bacc.ing.aedif.			
Br. projekta : TD-23/17		Datum : lipanj 2017.	
		Mjerilo : 1:50, 1:20	
		List br. : 6.	

PRESJEK 3-3

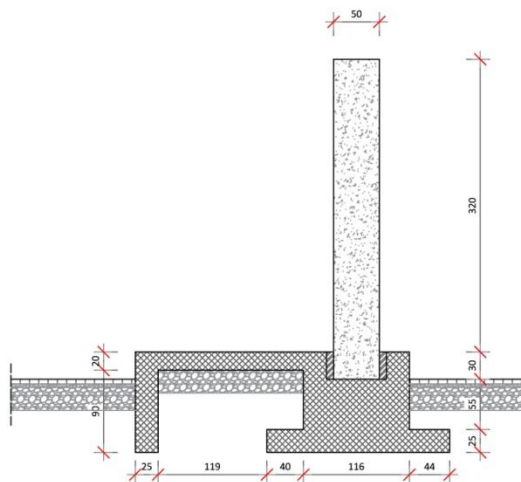

PRESJEK 4-4

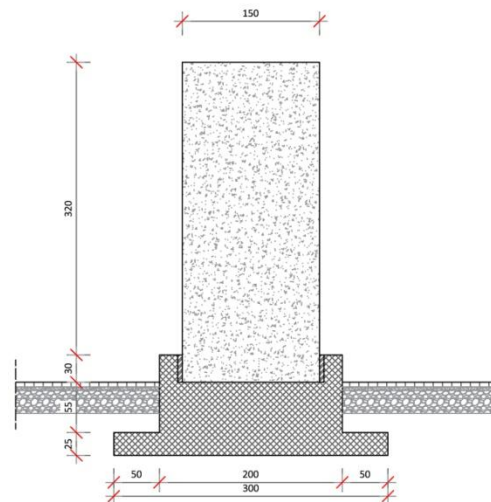

"MIG" d.o.o. za geodetske
i poslovne usluge
Trg Pobjede 12/1, Slavonski Brod
Tel: 035/443 - 521; Tel./Fax: 035/443 - 522

Naziv građevine :

IZGRADNJA SPOMENIKA 3. GARDIJSKOJ BRIGADI "KUNE"

Naziv projekta :

IDEJNO RJEŠENJE SPOMENIKA 3.
GARDIJSKOJ BRIGADI "KUNE"

Naziv dijela projekta :

PRESJECI SPOMENIKA

Investitor :

UDRUGA RATNIH VETERANA 3.A BRIGADE
ZNG KUNE
PODRUŽNICA SLAVONSKI BROD
Stjepana Marjanovića 2, Sl. Brod

Izradio:

Danijel Malčić, dipl.ing.građ.

Lokacija :

k.č.br. 2559, 2415/9, k.o. Slavonski Brod

Suradnik:

Stjepan Mikendić, univ.bacc.ing.aedif.

Br. projekta :

TD-23/17

Datum :


lipanj 2017.

Mjerilo :

1:50

List br. :

7.

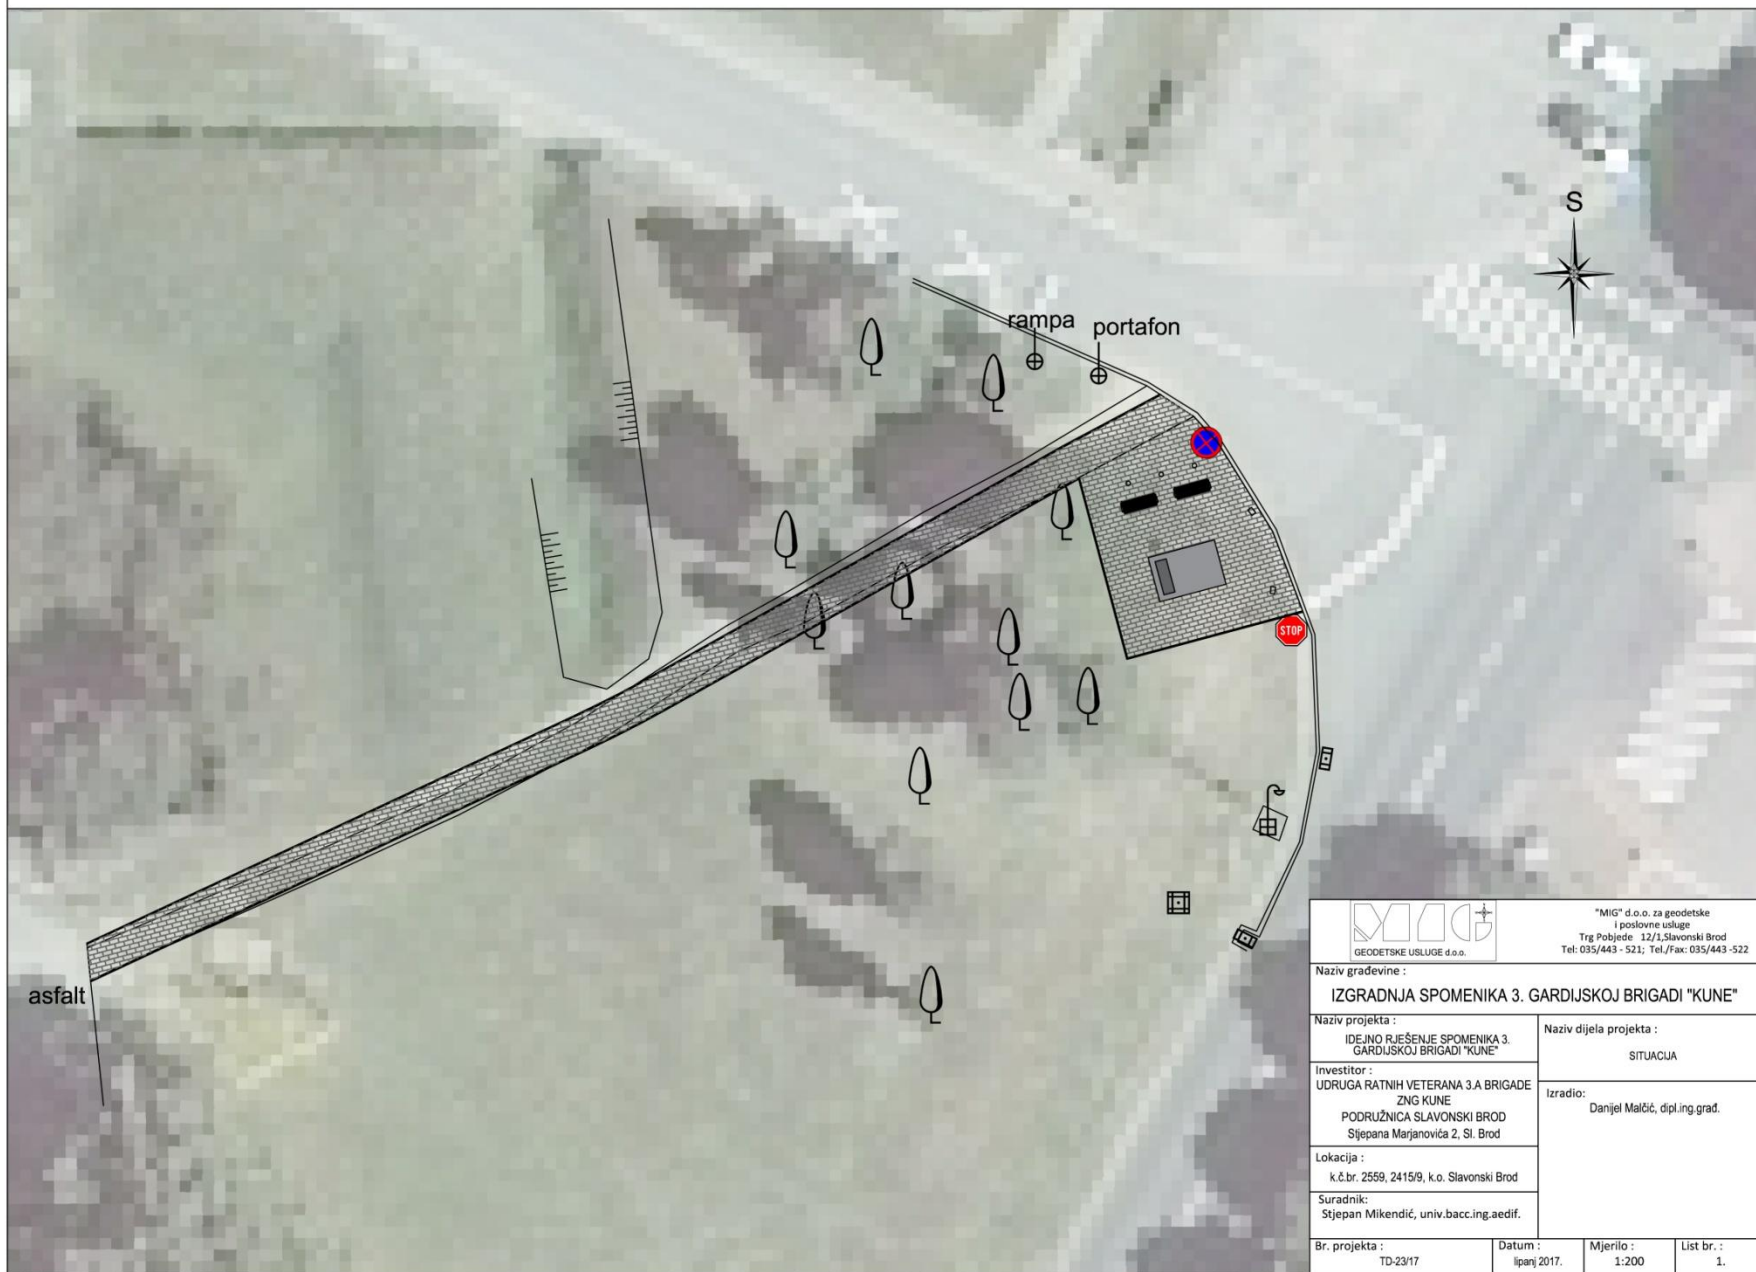

"MIG" d.o.o. za geodetske
i poslovne usluge
Trg Pobjede 12/1, Slavonski Brod
Tel: 035/443 - 521; Tel./Fax: 035/443 - 522

Naziv građevine :

IZGRADNJA SPOMENIKA 3. GARDIJSKOJ BRIGADI "KUNE"

Naziv projekta :

IDEJNO RJEŠENJE SPOMENIKA 3.
GARDIJSKOJ BRIGADI "KUNE"

Naziv dijela projekta :

SITUACIJA

Investitor :

UDRUGA RATNIH VETERANA 3.A BRIGADE
ZNG KUNE
PODRUŽNICA SLAVONSKI BROD
Stjepana Marjanovića 2, Sl. Brod

Izradio:

Danijel Malčić, dipl.ing.građ.

Lokacija :

k.č.br. 2559, 2415/9, k.o. Slavonski Brod

Suradnik:

Stjepan Mikendić, univ.bacc.ing.aedif.

Br. projekta :

TD-23/17

Datum :


lipanj 2017.

Mjerilo :

1:200

List br. :

1.

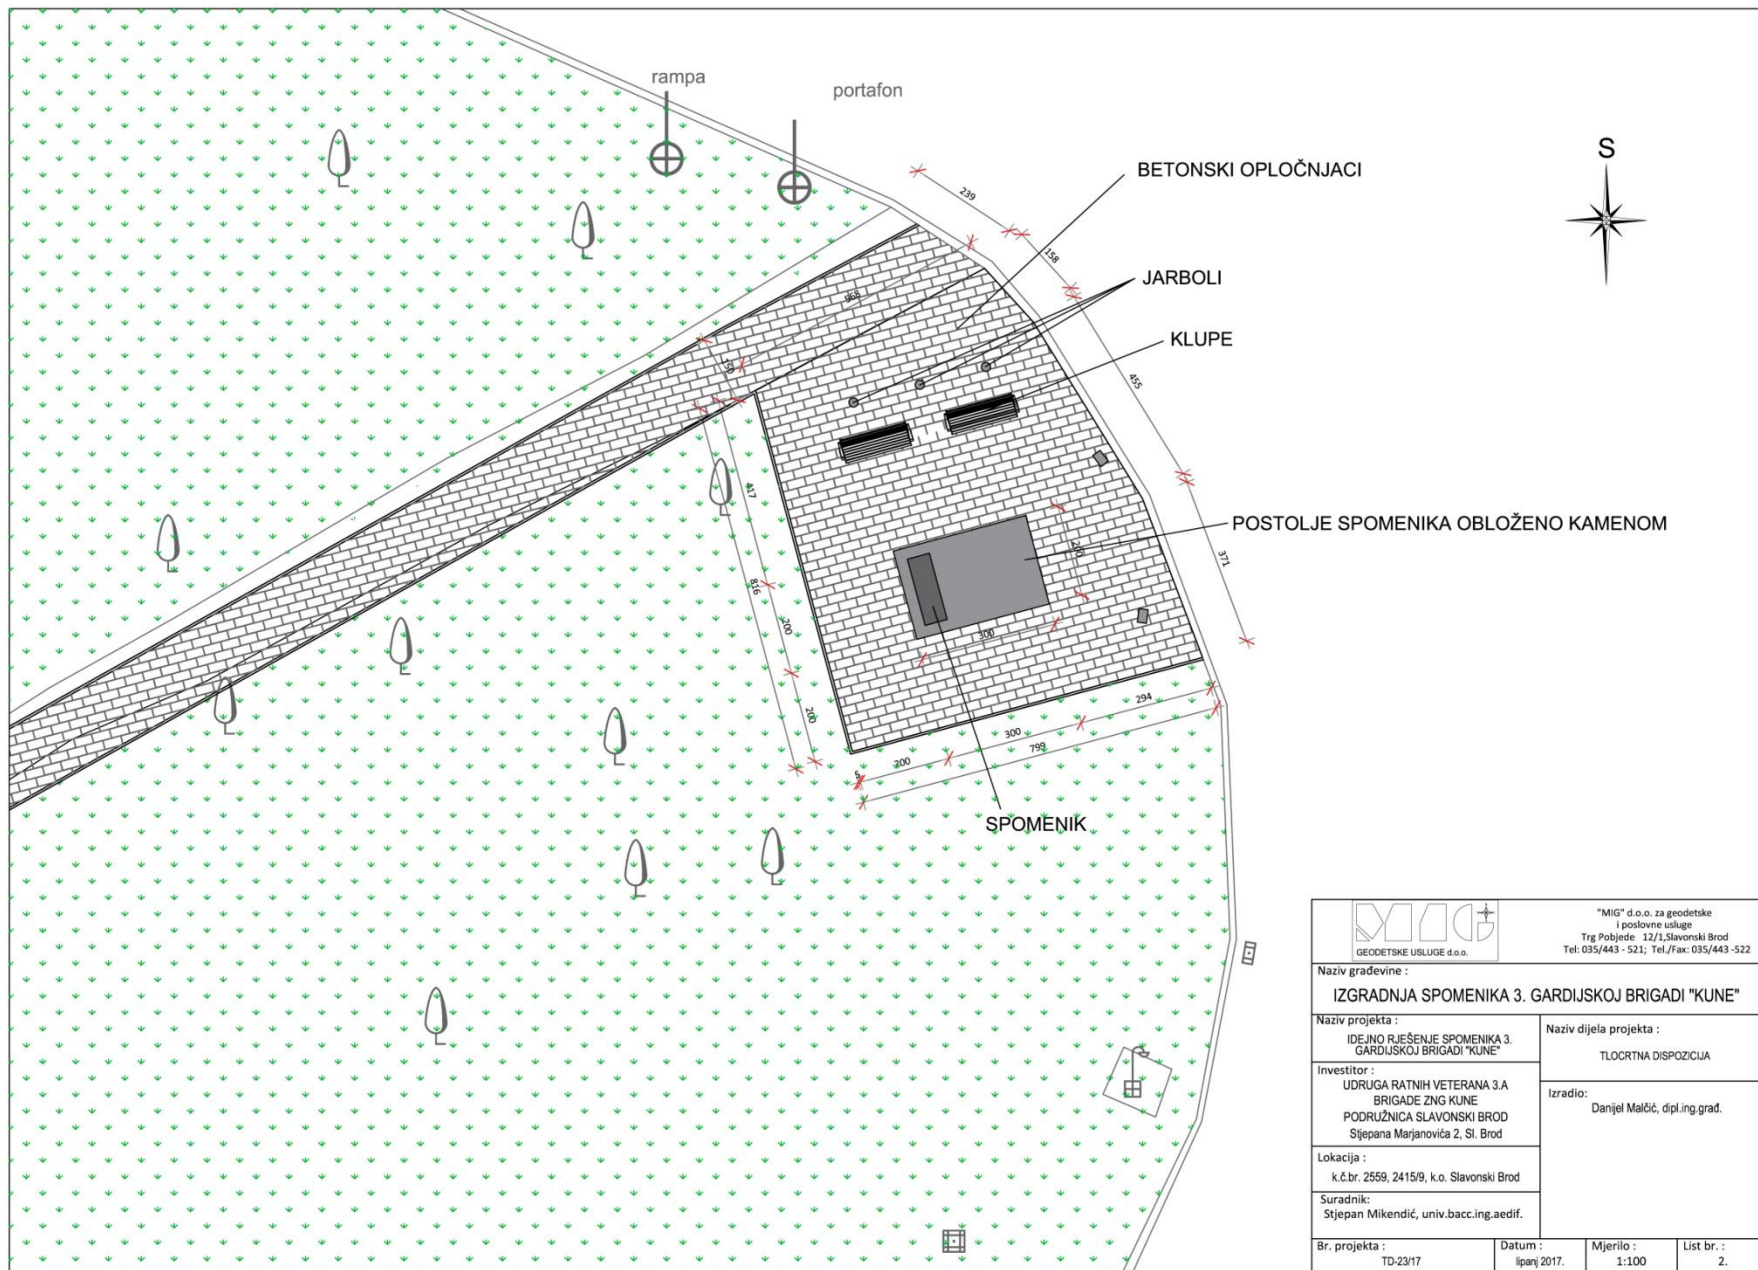

		"MIG" d.o.o. za geodetske i poslovne usluge Trg Pobjede 12/1, Slavonski Brod Tel: 035/443 - 521; Tel./Fax: 035/443 - 522	
GEODETSKE USLUGE d.o.o.			
Naziv građevine :			
IZGRADNJA SPOMENIKA 3. GARDIJSKOJ BRIGADI "KUNE"			
Naziv projekta :		Naziv dijela projekta :	
IDEJNO RJEŠENJE SPOMENIKA 3. GARDIJSKOJ BRIGADI "KUNE"		TLOCRTNA DISPOZICIJA	
Investitor :		Izradio:	
UDRUGA RATNIH VETERANA 3.A BRIGADE ZNG KUNE PODRUŽNICA SLAVONSKI BOD Stjepana Marjanovića 2, Sl. Brod		Danijel Malčić, dipl.ing.građ.	
Lokacija :			
k.č.br. 2559, 2415/9, k.o. Slavonski Brod			
Suradnik:			
Stjepan Mikendić, univ.bacc.ing.aedif.			
Br. projekta :		Datum :	
TD-23/17		lipanj 2017.	
		Mjerilo :	
		1:100	
		List br. :	
		2.	

